


Grundriss vermaßt

Wohnung 3.09

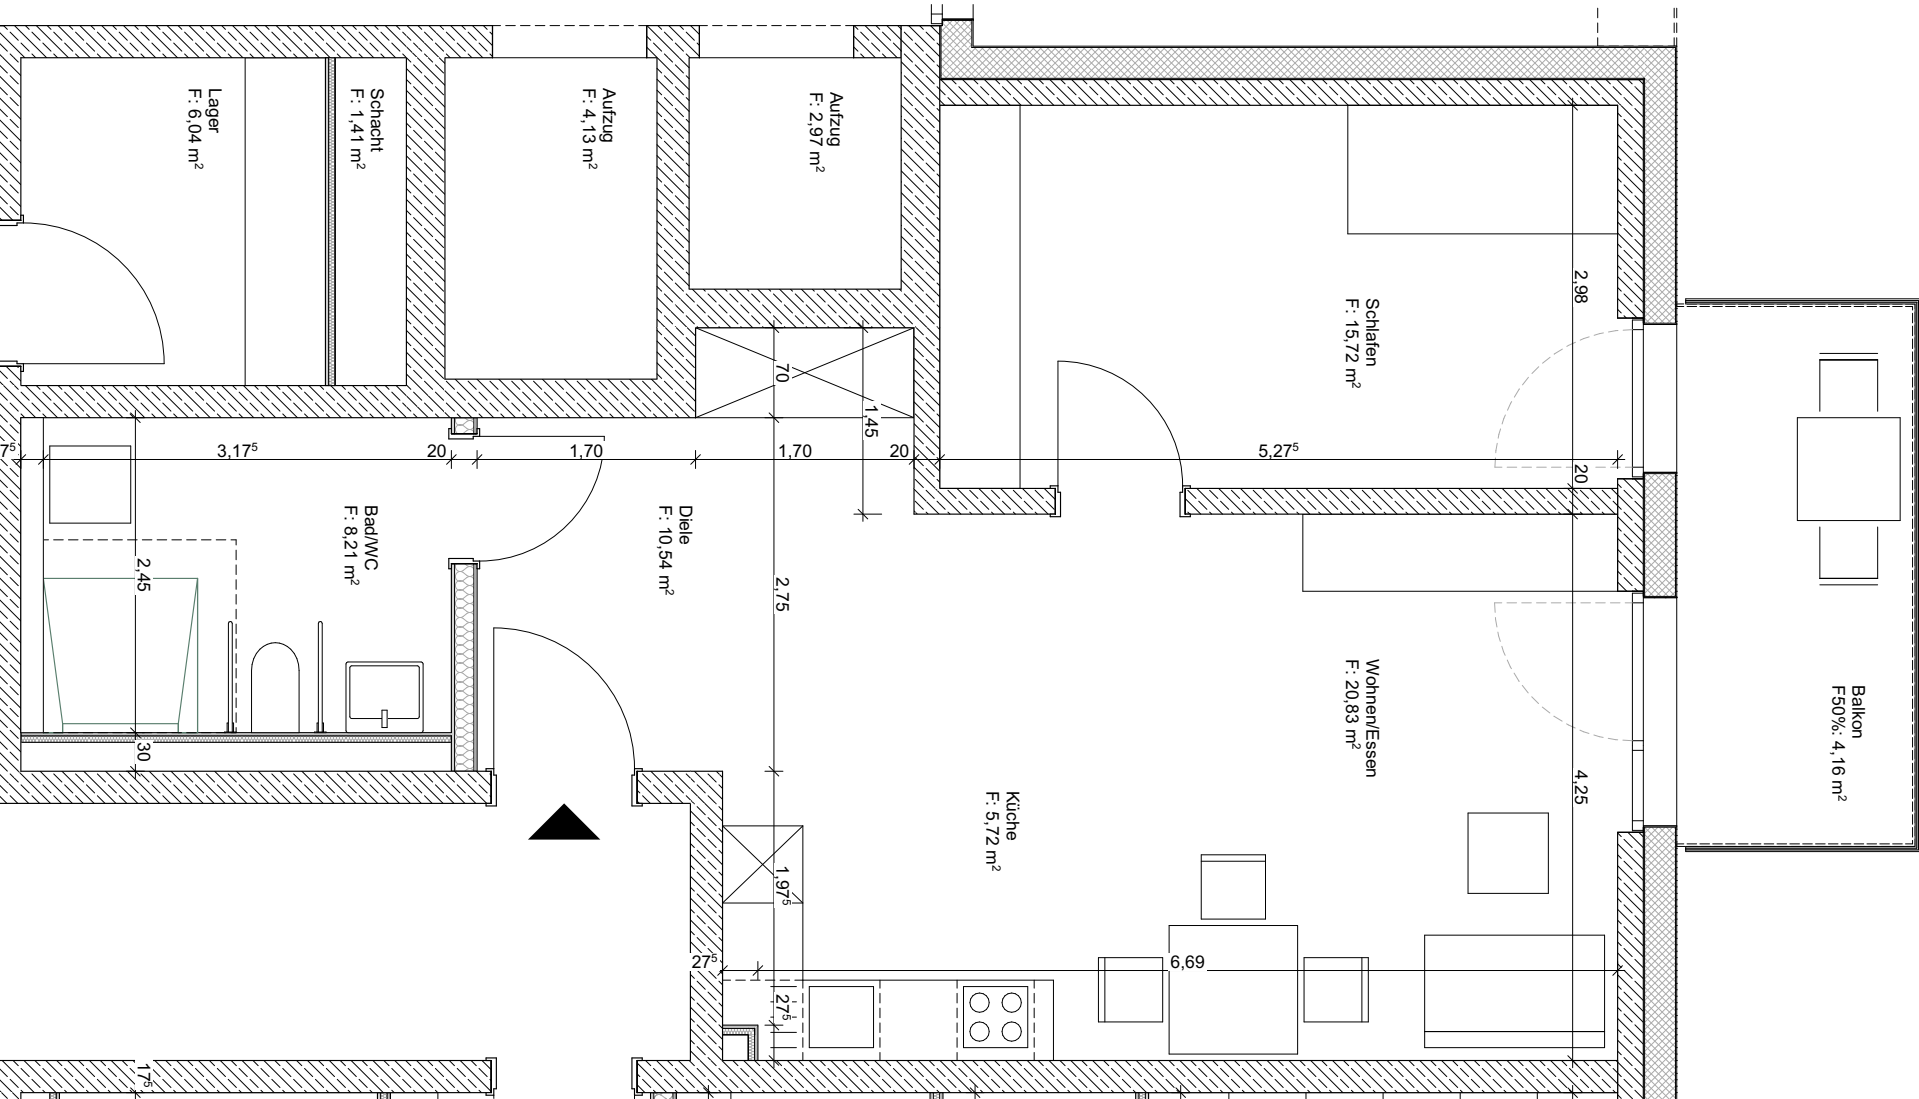

LEGENDE MATERIAL

-  Stahlbeton
-  WDVS
-  Trockenbau

Gebäude
Arbach ob der Straße Nr. 20
(Haus 9)

Bauherr
S7 Projektierungs GmbH & Co. KG
Unter den Linden 4
72762 Reutlingen
Ein Unternehmen der Schöller SI

Fachplaner
paul Generalplaner GmbH
Stuttgarter Str. 75
74321 Bietigheim-Bissingen

Planstand
23.12.2022

Maßstab
1 : 50

