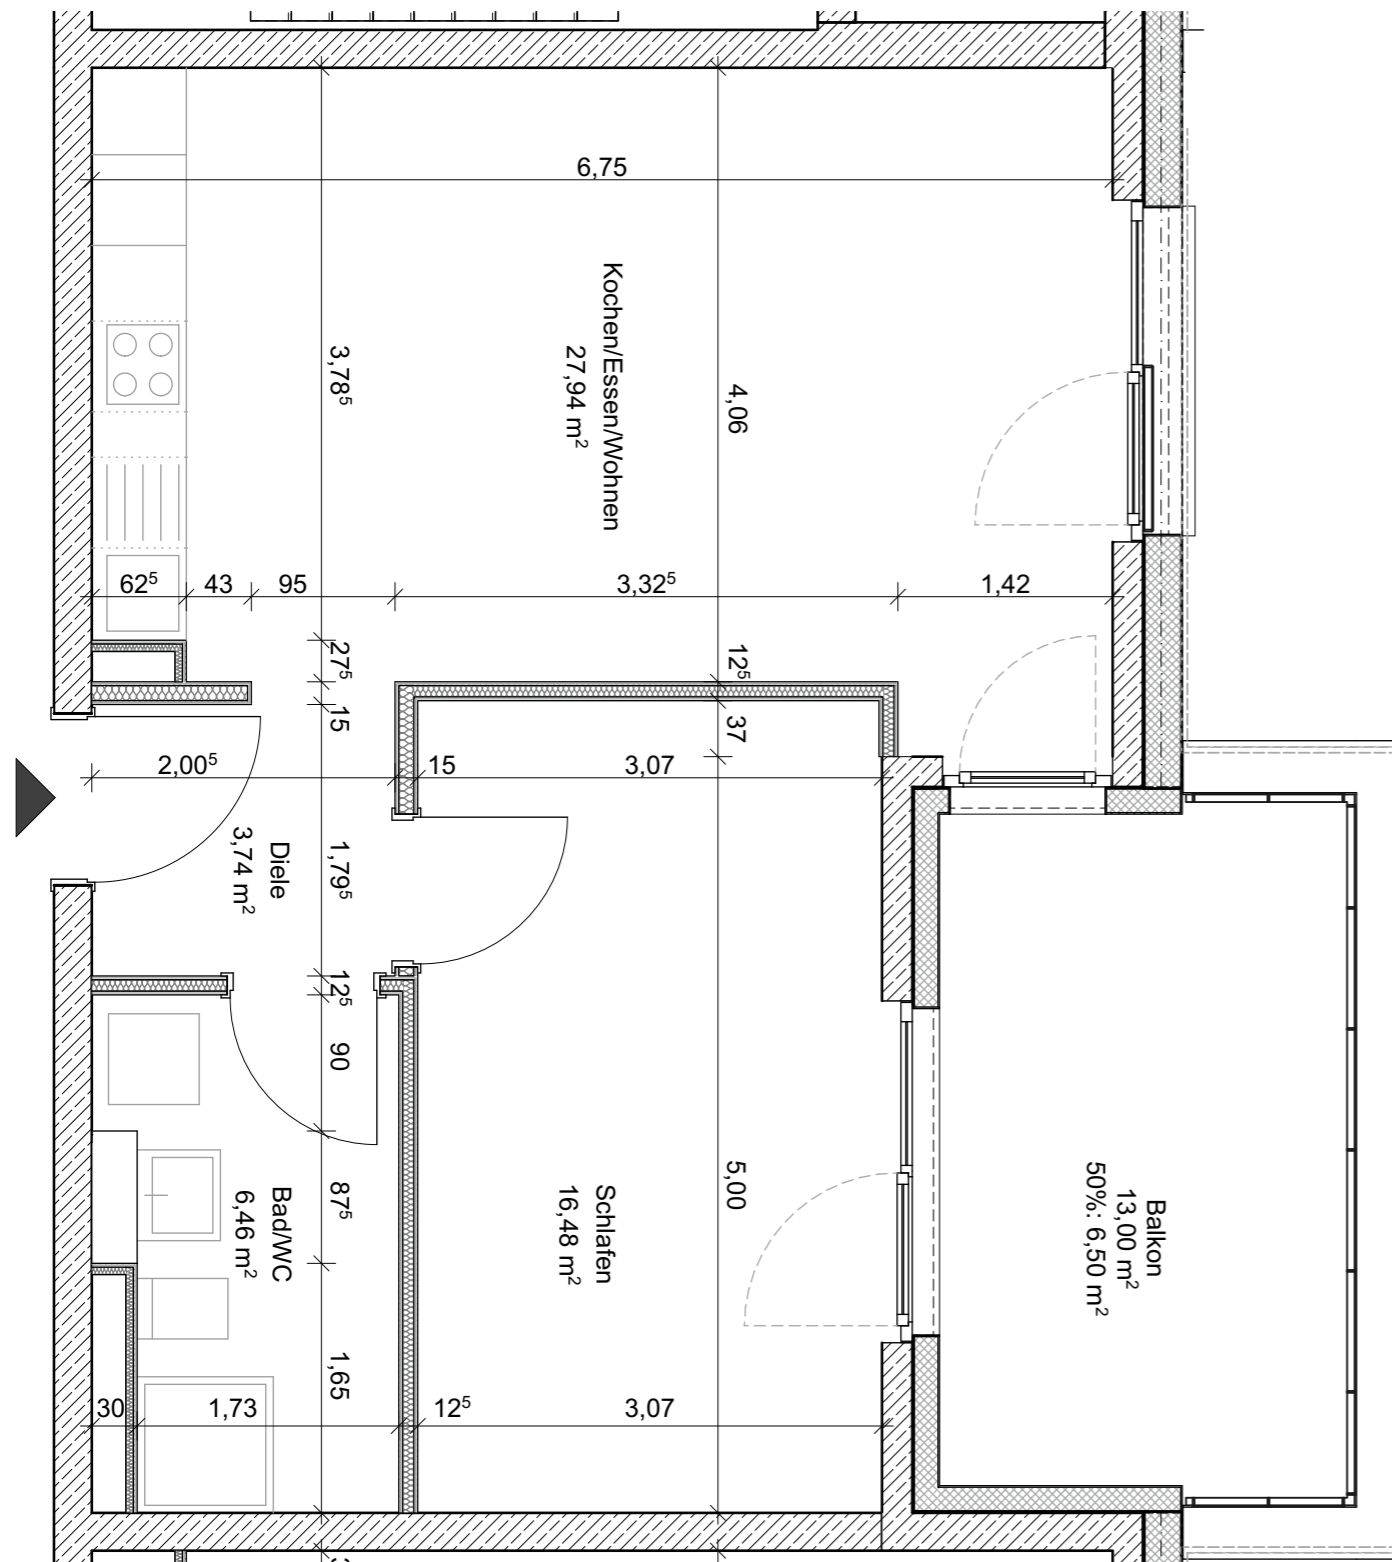

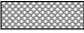
 


Grundriss vermaßt

Wohnung 1.1



LEGENDE MATERIAL

	Stahlbeton
	WDVS
	Trockenbau

Gebäude

Arbach ob der Straße Nr. 26/2
(Haus 2)

Bauherr

S14 Projektierungs GmbH & Co. KG
Unter den Linden 4
72762 Reutlingen
Ein Unternehmen der Schöller SI

Fachplaner

paul Generalplaner GmbH
Stuttgarter Str. 75
74321 Bietigheim-Bissingen

Planstand

03.06.2022

Maßstab

1 : 50

