

Planinhalt **1-3. Obergeschoss E1.02 - E3.02, E1.04 - E3.04**

Maßstab **1:50**


**Arbach Park BA4**

WOHNUNG E1.02, E2.02, E3.02, E1.04, E2.04, E3.04  
 2-Zi-Wohnung  
 Wohnfläche: ca. 57,89m<sup>2</sup> zzgl. Balkon

**PROJEKT:**

**Arbachpark I, Bauabschnitt 4**

Arbach ob der Straße Arbach ob der Str. 20,  
 Flst. Nr. 2765/16, 72793 Pfullingen  
 S14 Projektierungs GmbH & Co. KG  
 Unter den Linden 4, 72762 Reutlingen

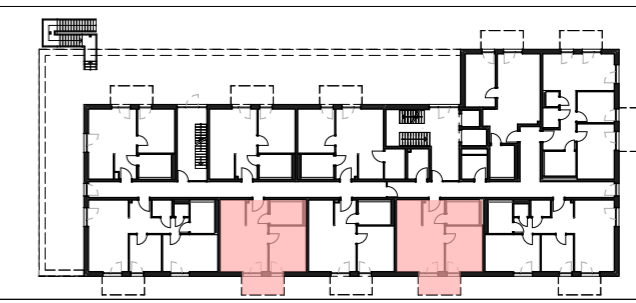

**LEGENDE MATERIAL**

- Stahlbeton
- WDVS
- Trockenbau

Datum **09.01.2023**