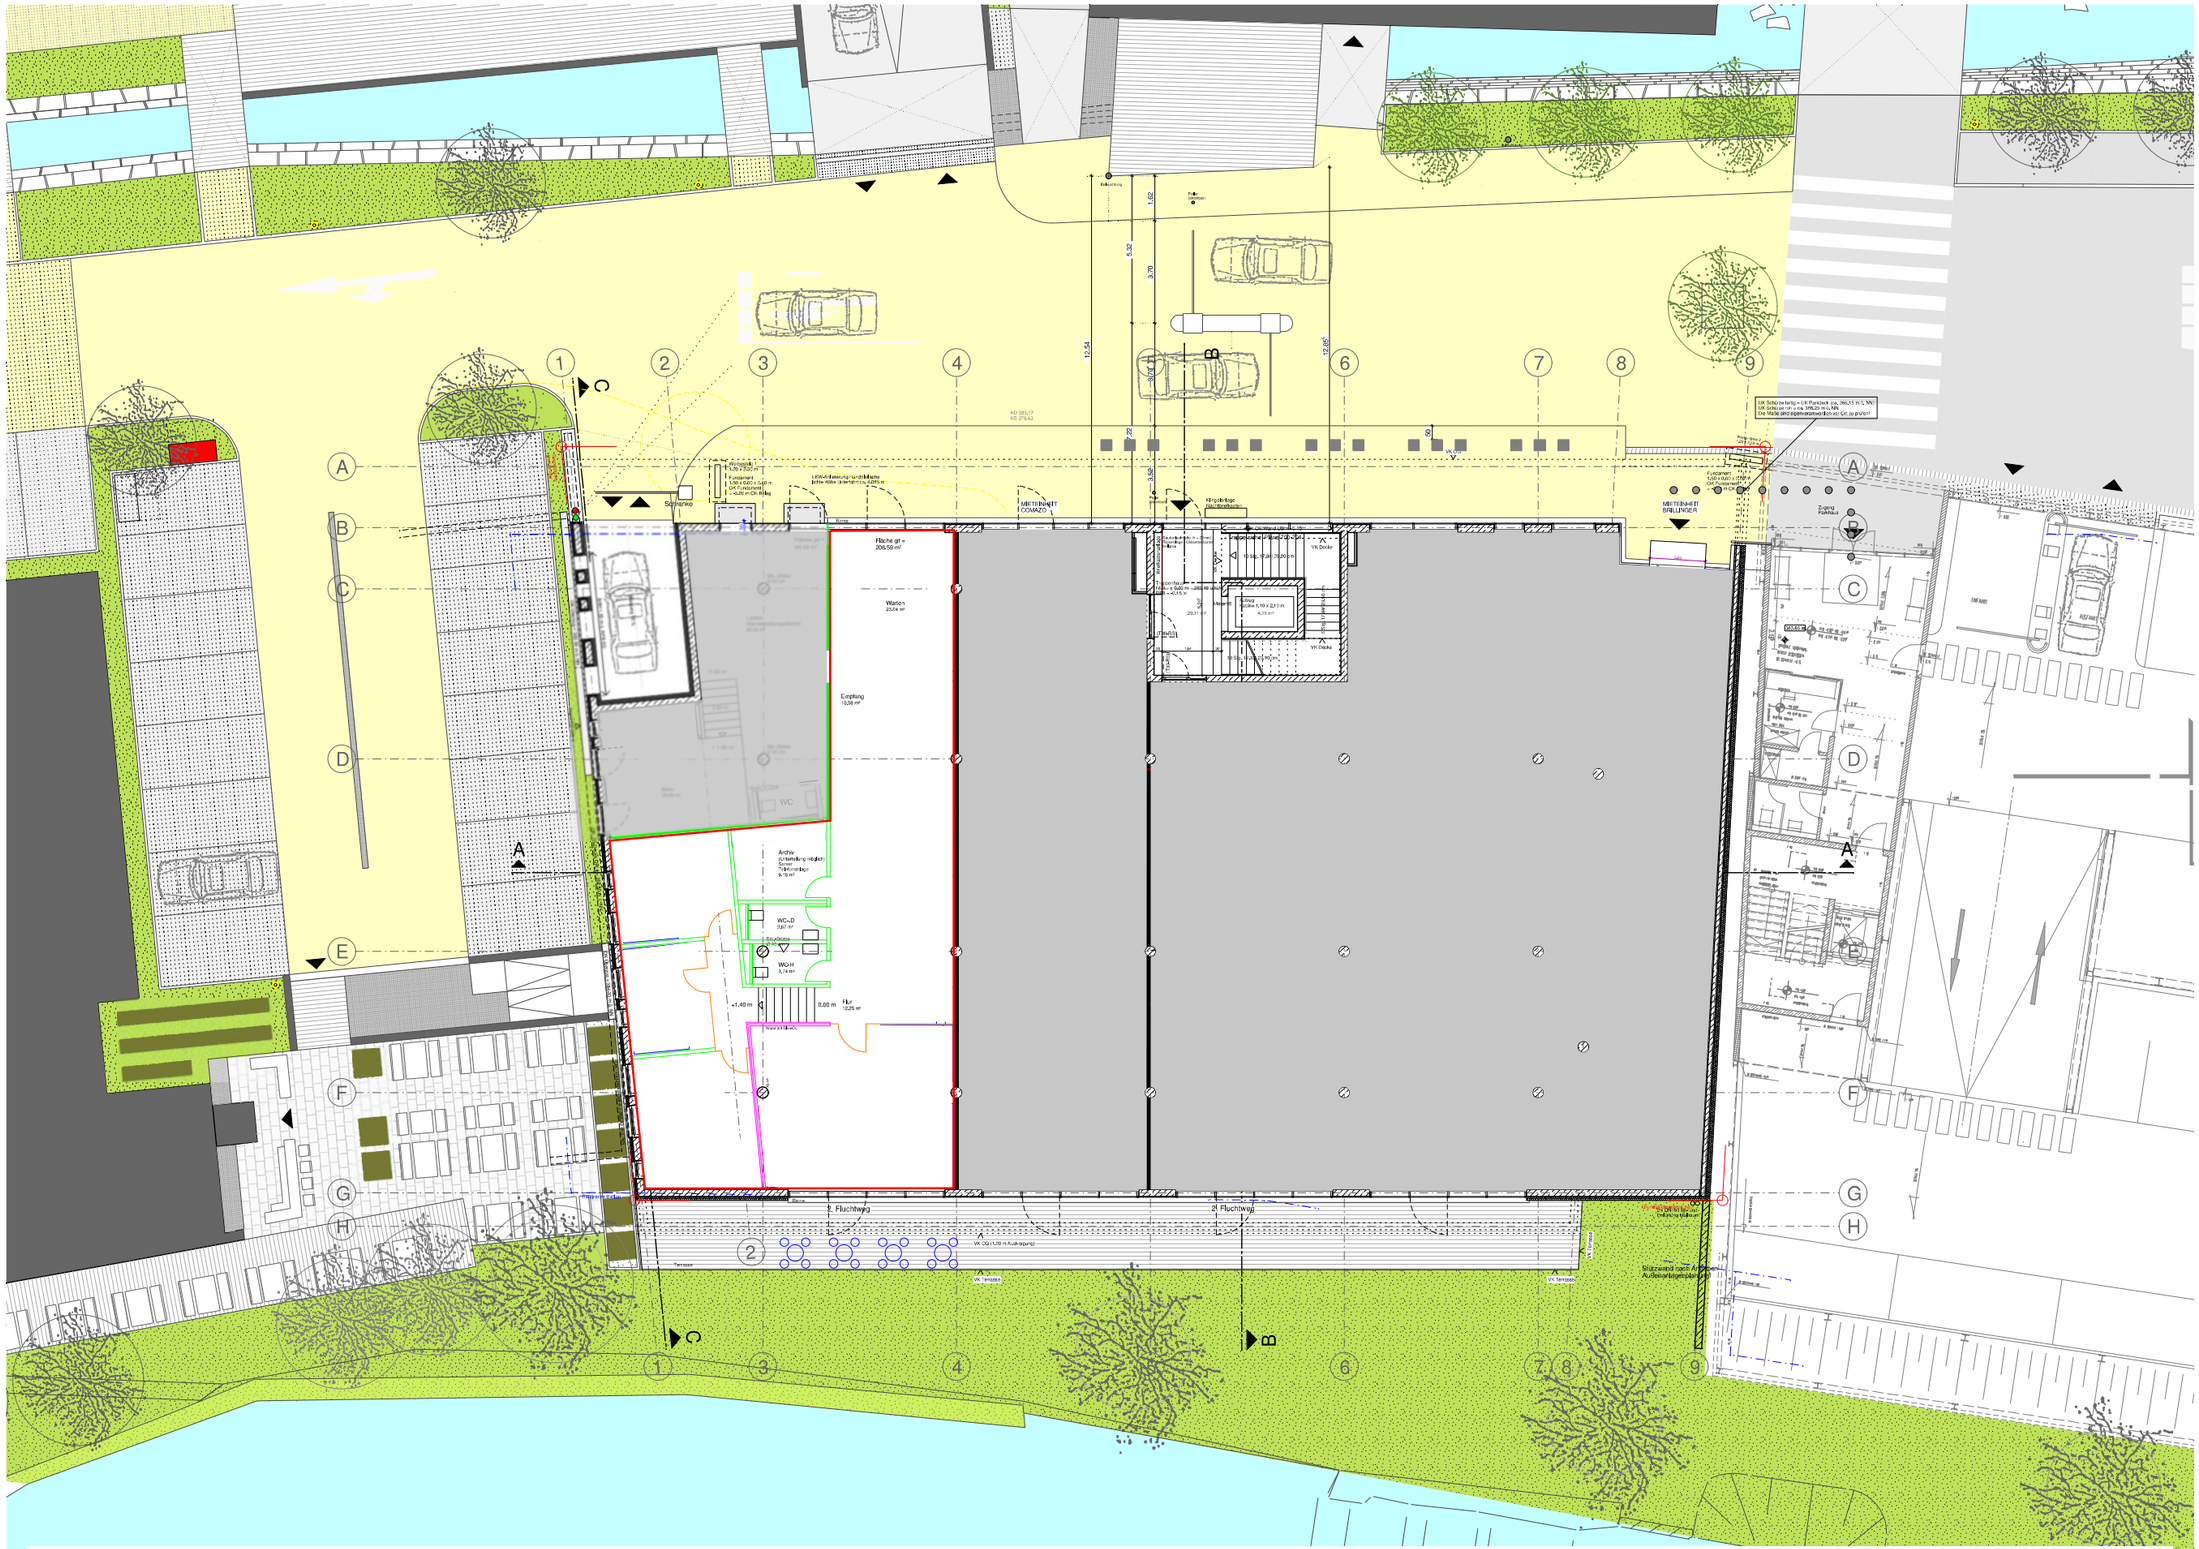

Geschäftshaus Obere Wässere 6-8 Projektierungs-GmbH & Co. KG, Obere Wässere 1, 72764 Reutlingen_seidenspinner architekten metzingen_18.08.2010_GRUNDRISS EG 1-100