

ansicht nord-ost  
ansicht nord-west


ansicht süd-ost  
ansicht süd-west

schnitt a-a

schnitt a-a

schnitt b-b

# obergeschoss 2

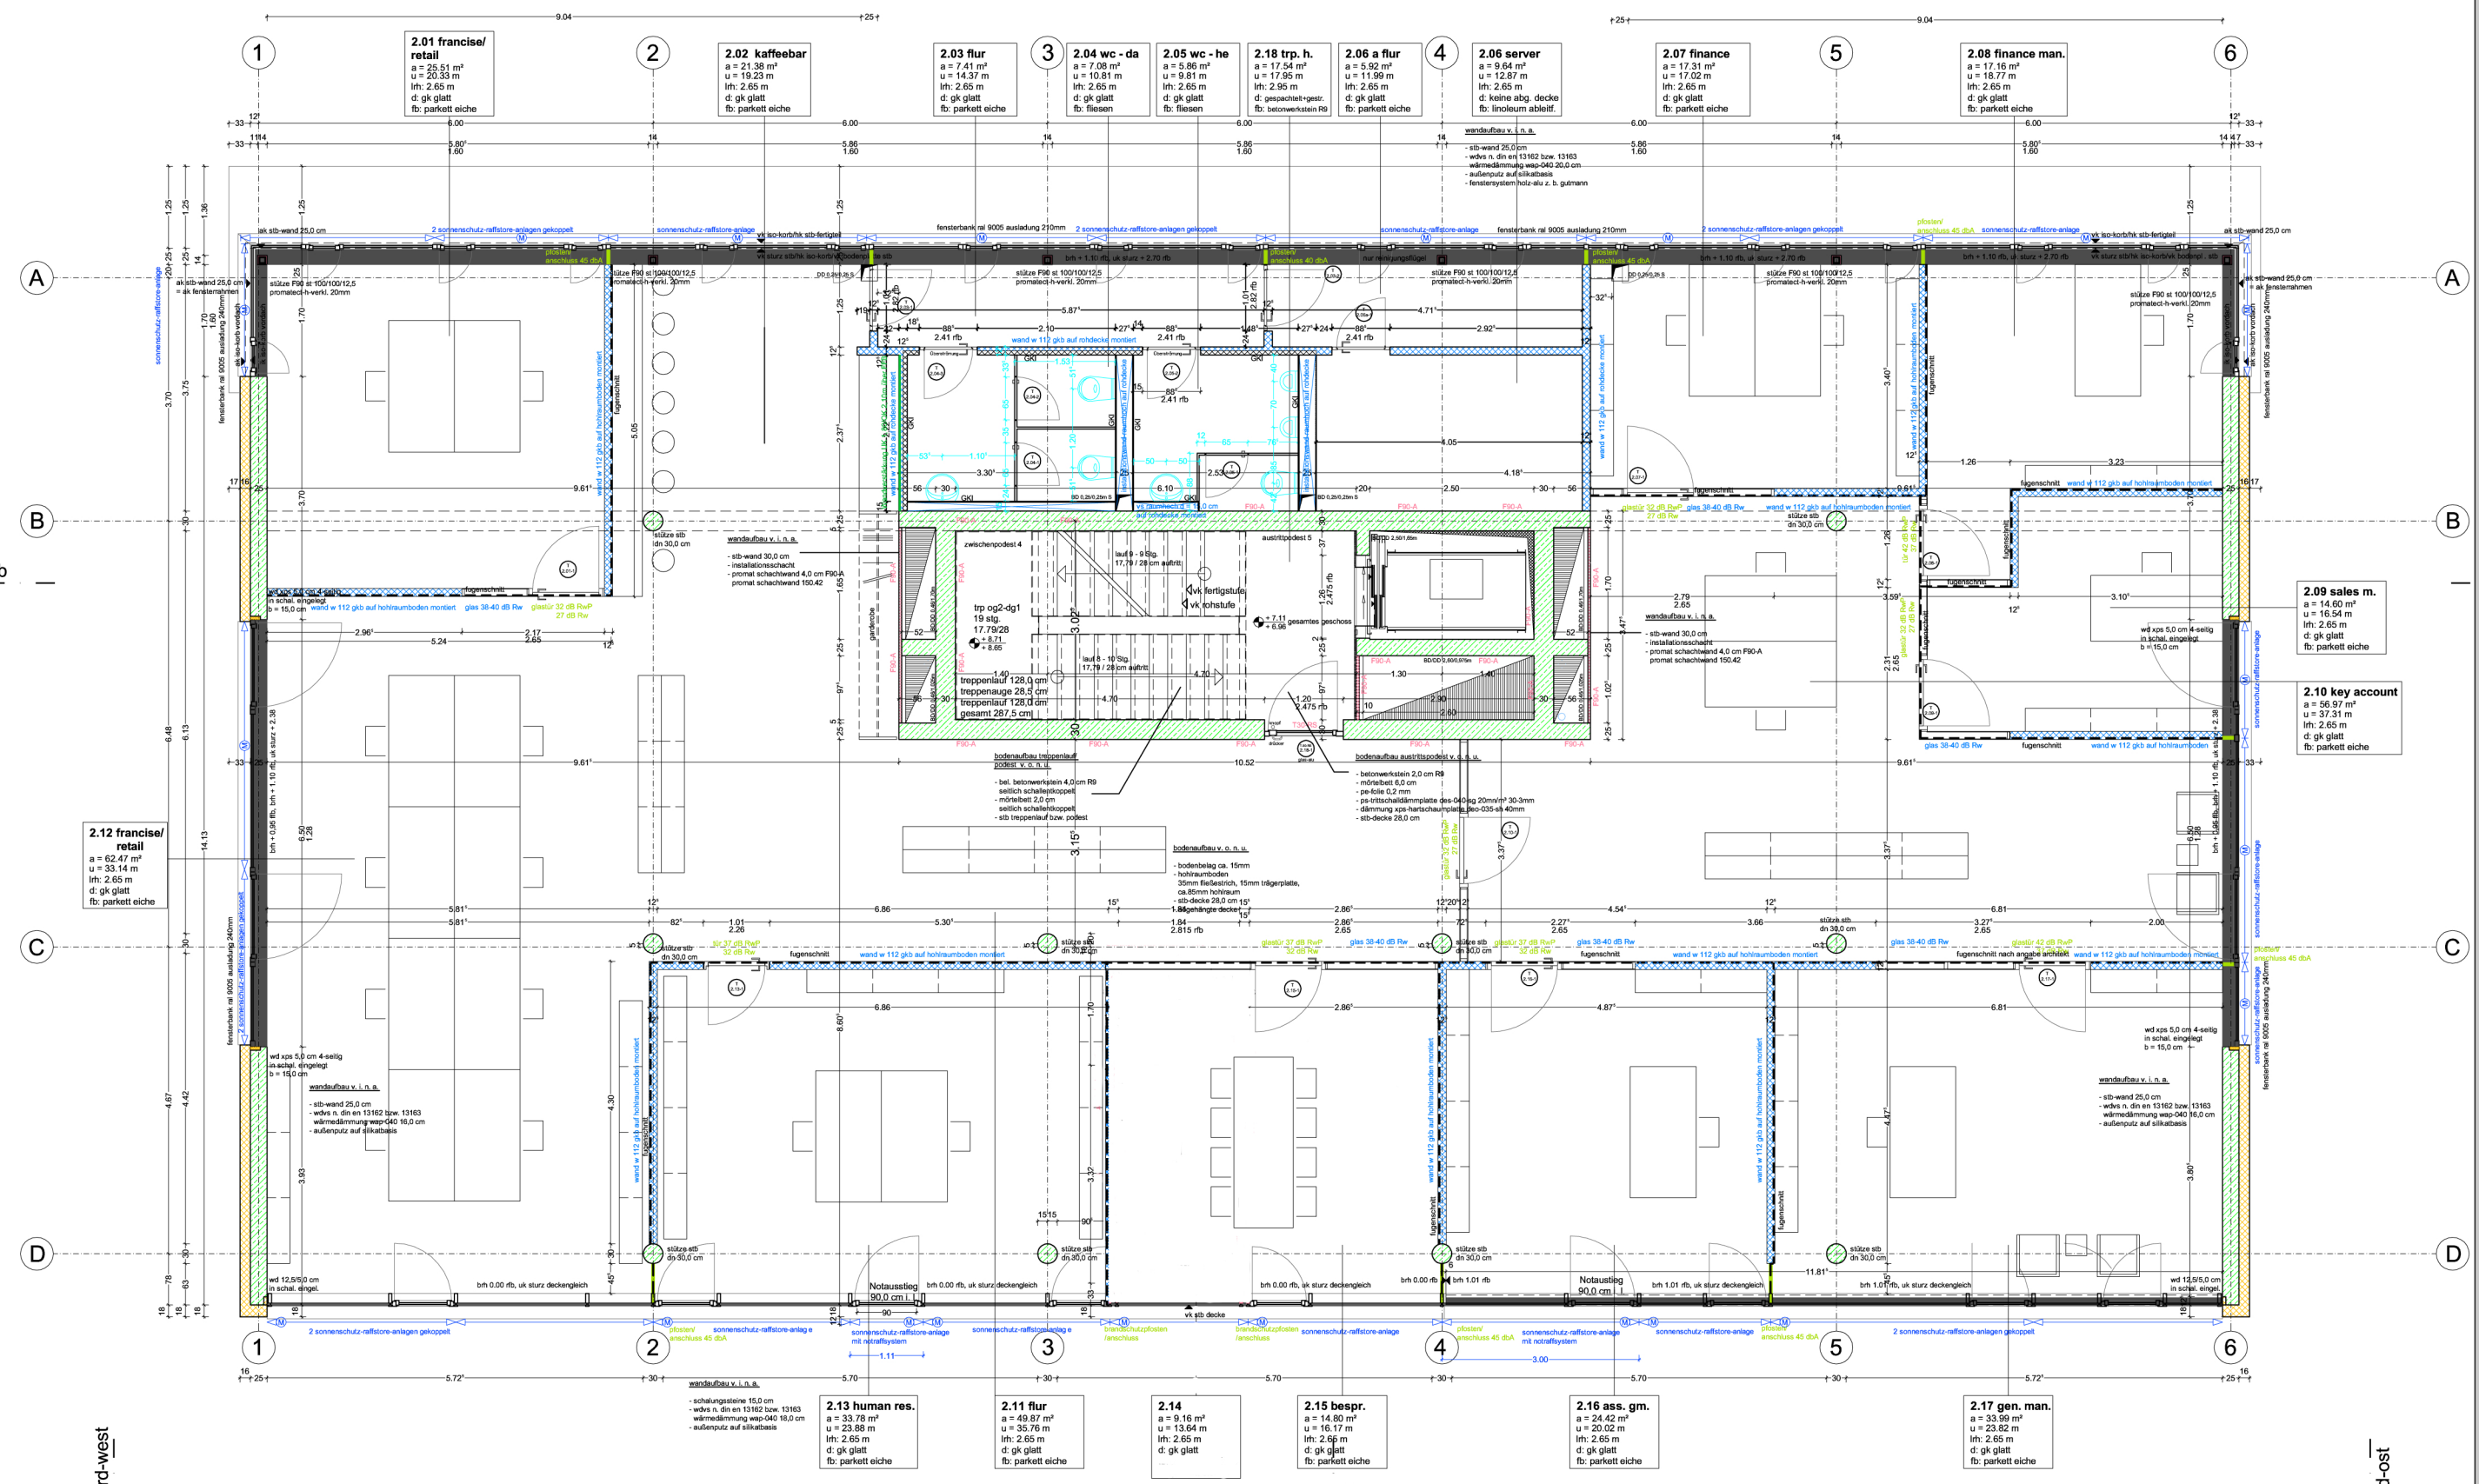

ansicht nord-west

ansicht süd-ost