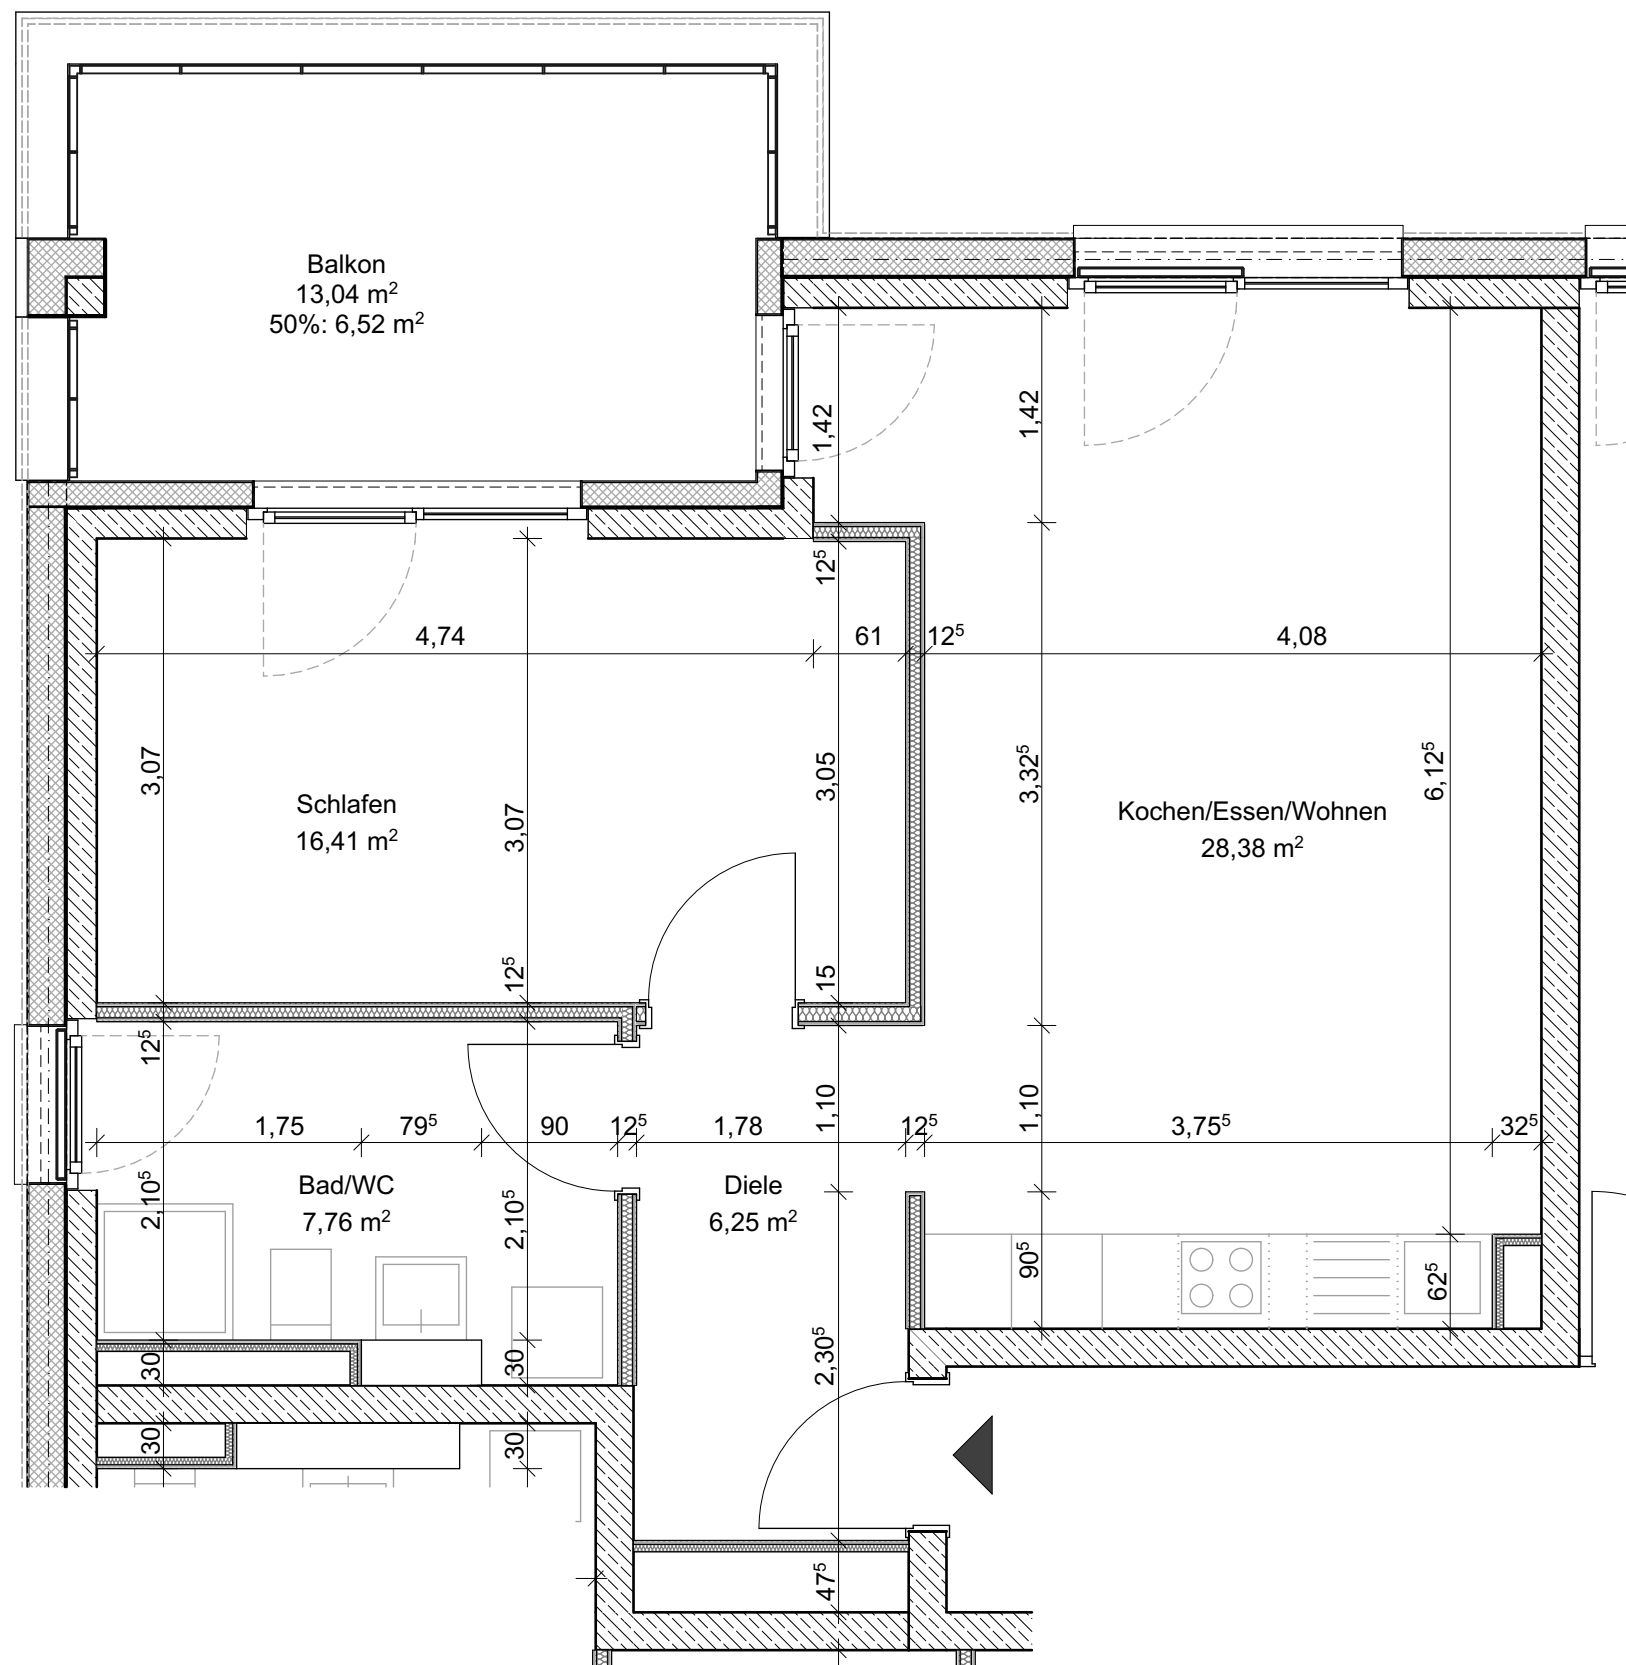


Arbach Park BA1 - Haus 2

WOHNUNG H2 3.6

2-Zi-Wohnung

Wohnfläche: ca. 58.80m² zzgl. Terrasse

PROJEKT:

Arbachpark I, Bauabschnitt 1

Arbach ob der Straße 26/1, 26/2, 26/3
und 26/4, 72793 Pfullingen
S14 Projektierungs GmbH & Co. KG
Unter den Linden 4, 72762 Reutlingen

Planinhalt

3 Obergeschoss H2 3.6

Maßstab

1:50

H2



LEGENDE MATERIAL

	Stahlbeton
	WDVS
	Trockenbau

Datum

03.06.2022