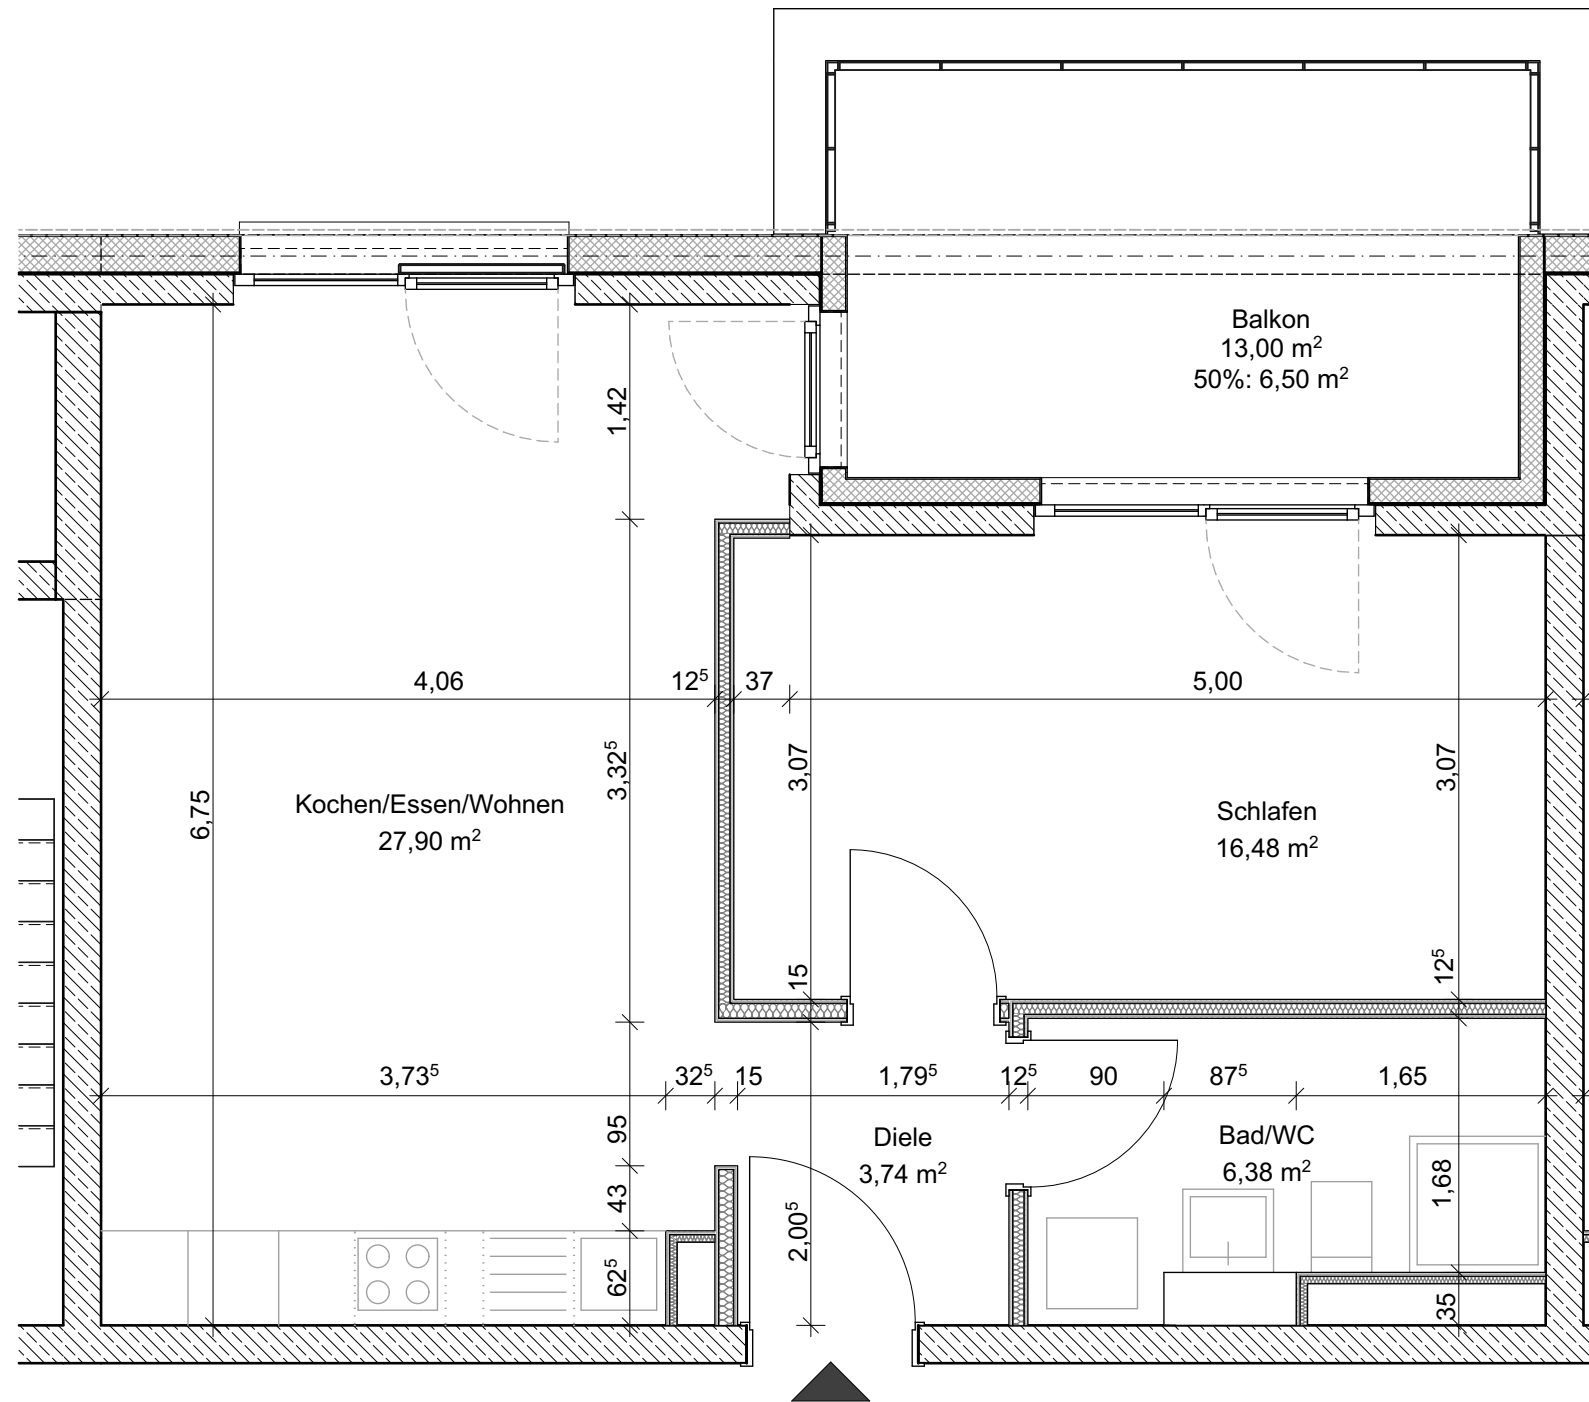


## Arbach Park BA1 - Haus 2

WOHNUNG H2 4.1

2-Zi-Wohnung

Wohnfläche: ca. 54.50m² zzgl. Terrasse

### PROJEKT:

## Arbachpark I, Bauabschnitt 1

Arbach ob der Straße 26/1, 26/2, 26/3  
und 26/4, 72793 Pfullingen  
S14 Projektierungs GmbH & Co. KG  
Unter den Linden 4, 72762 Reutlingen

Planinhalt

## 4 Obergeschoss H2 4.1

Maßstab

1:50

H2



### LEGENDE MATERIAL

|  |            |
|--|------------|
|  | Stahlbeton |
|  | WDVS       |
|  | Trockenbau |

Datum

03.06.2022