Grundriss vermaßt

Wohnung 4.5

Arbach Park
Wohlfühlen erleben

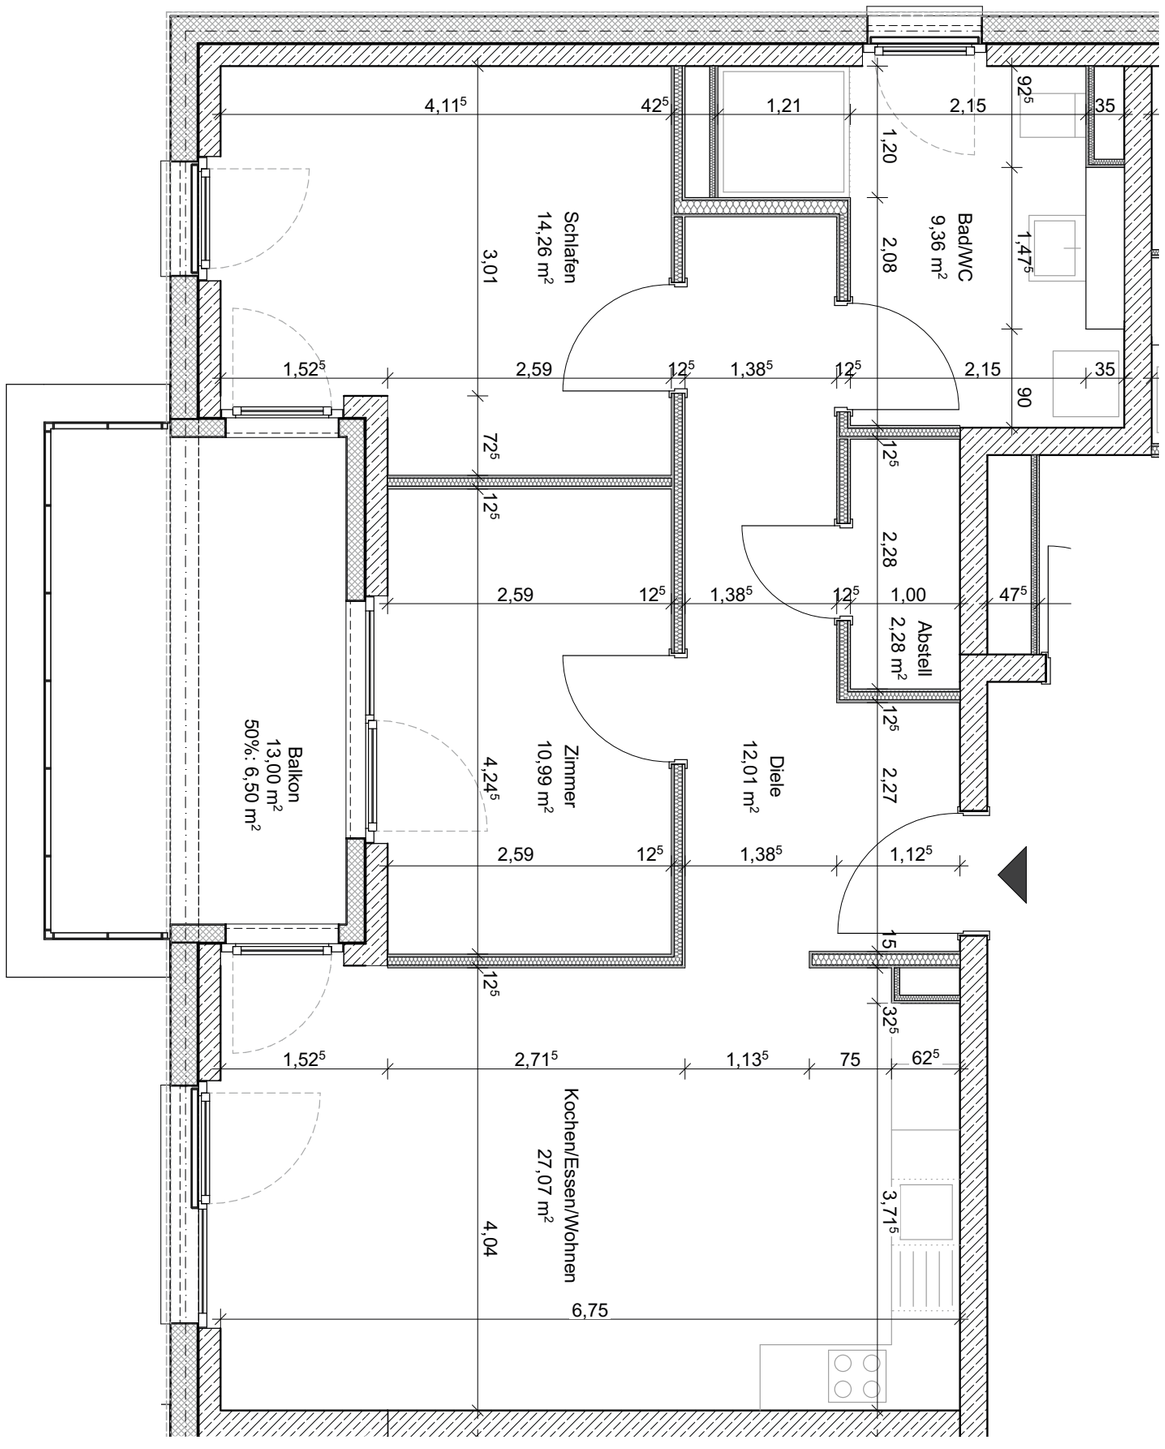

Gebäude
Arbach ob der Straße Nr. 26/2
(Haus 2)

Bauherr
S14 Projektierungs GmbH & Co. KG
Unter den Linden 4
72762 Reutlingen
Ein Unternehmen der Schöller SI

Fachplaner
paul Generalplaner GmbH
Stuttgarter Str. 75
74321 Bietigheim-Bissingen

Planstand
03.06.2022

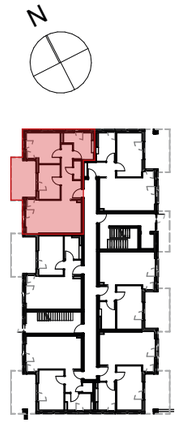

LEGENDE MATERIAL

- Stahlbeton
- WDVS
- Trockenbau