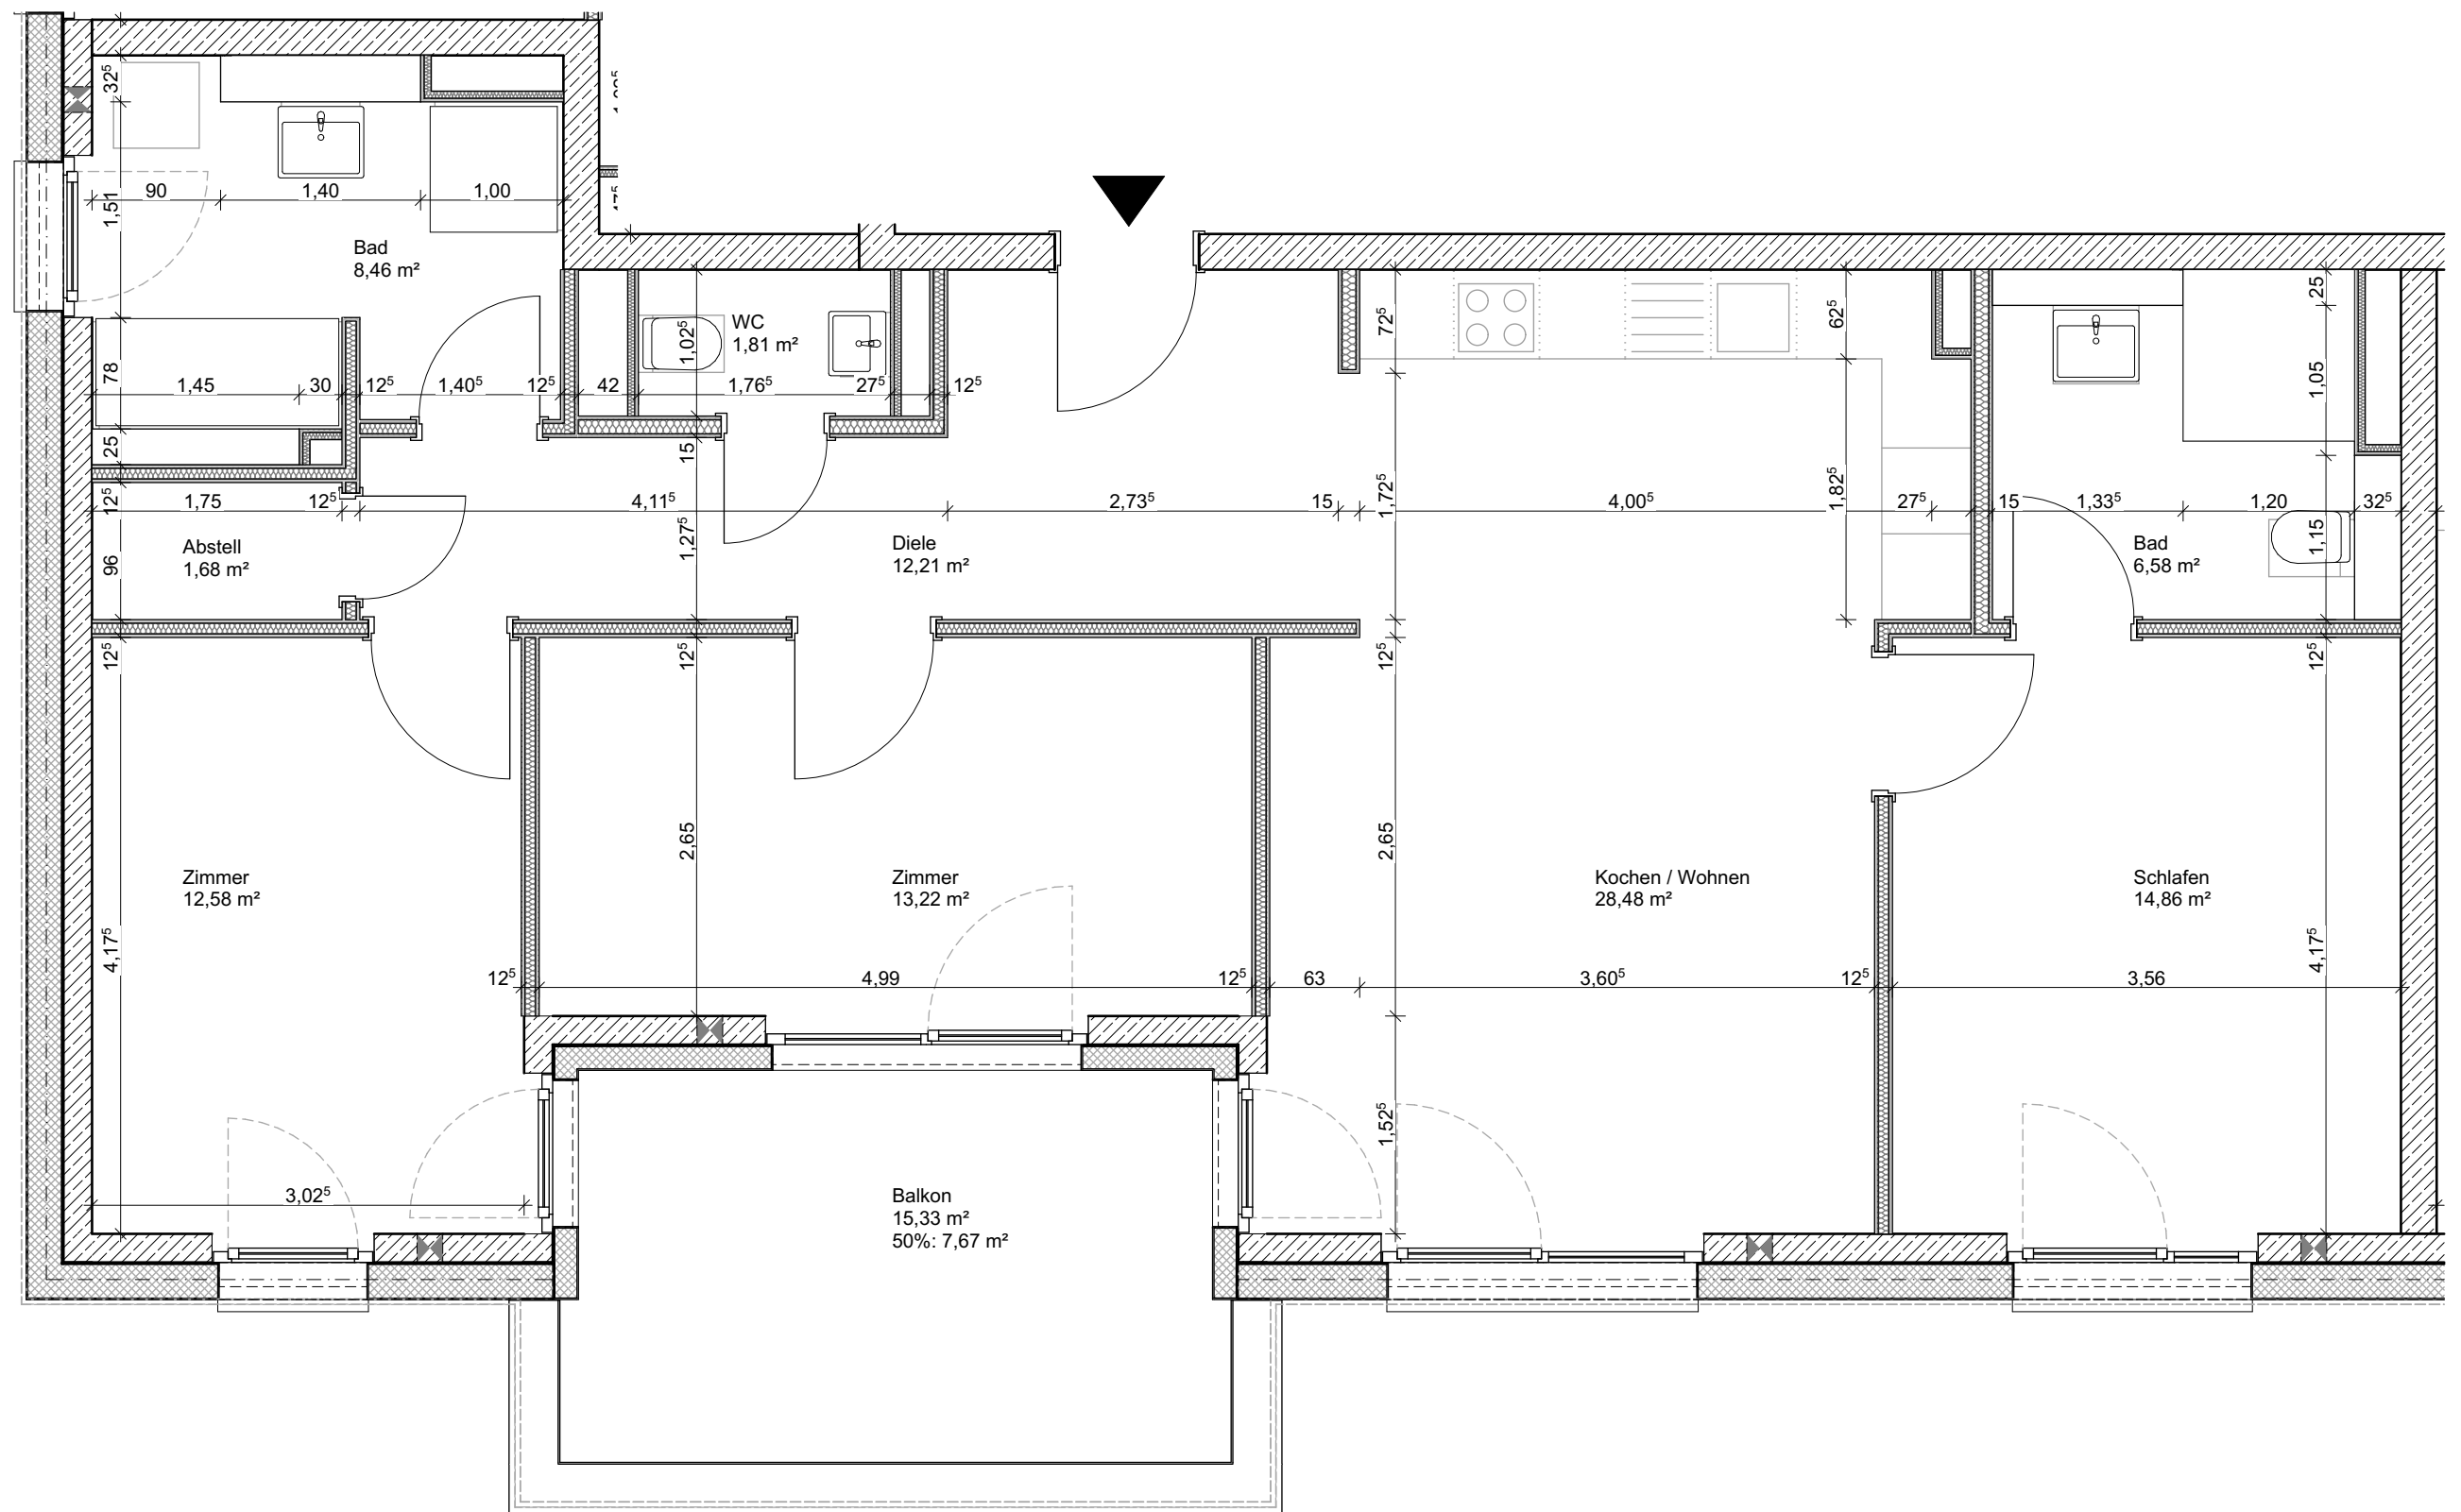


Arbach Park BA1 - Haus 3

WOHNUNG H3 1.4

4-Zi-Wohnung

Wohnfläche: ca. 99,88m² zzgl. Balkon

PROJEKT:

Arbachpark I, Bauabschnitt 1

Arbach ob der Straße 26/1, 26/2, 26/3
und 26/4, 72793 Pfullingen
S14 Projektierungs GmbH & Co. KG
Unter den Linden 4, 72762 Reutlingen

Planinhalt **1. Obergeschoss H3 1.4**

Maßstab **1:50**

H3



LEGENDE MATERIAL

- Stahlbeton
- WDVS
- Trockenbau

Datum 15.08.2023