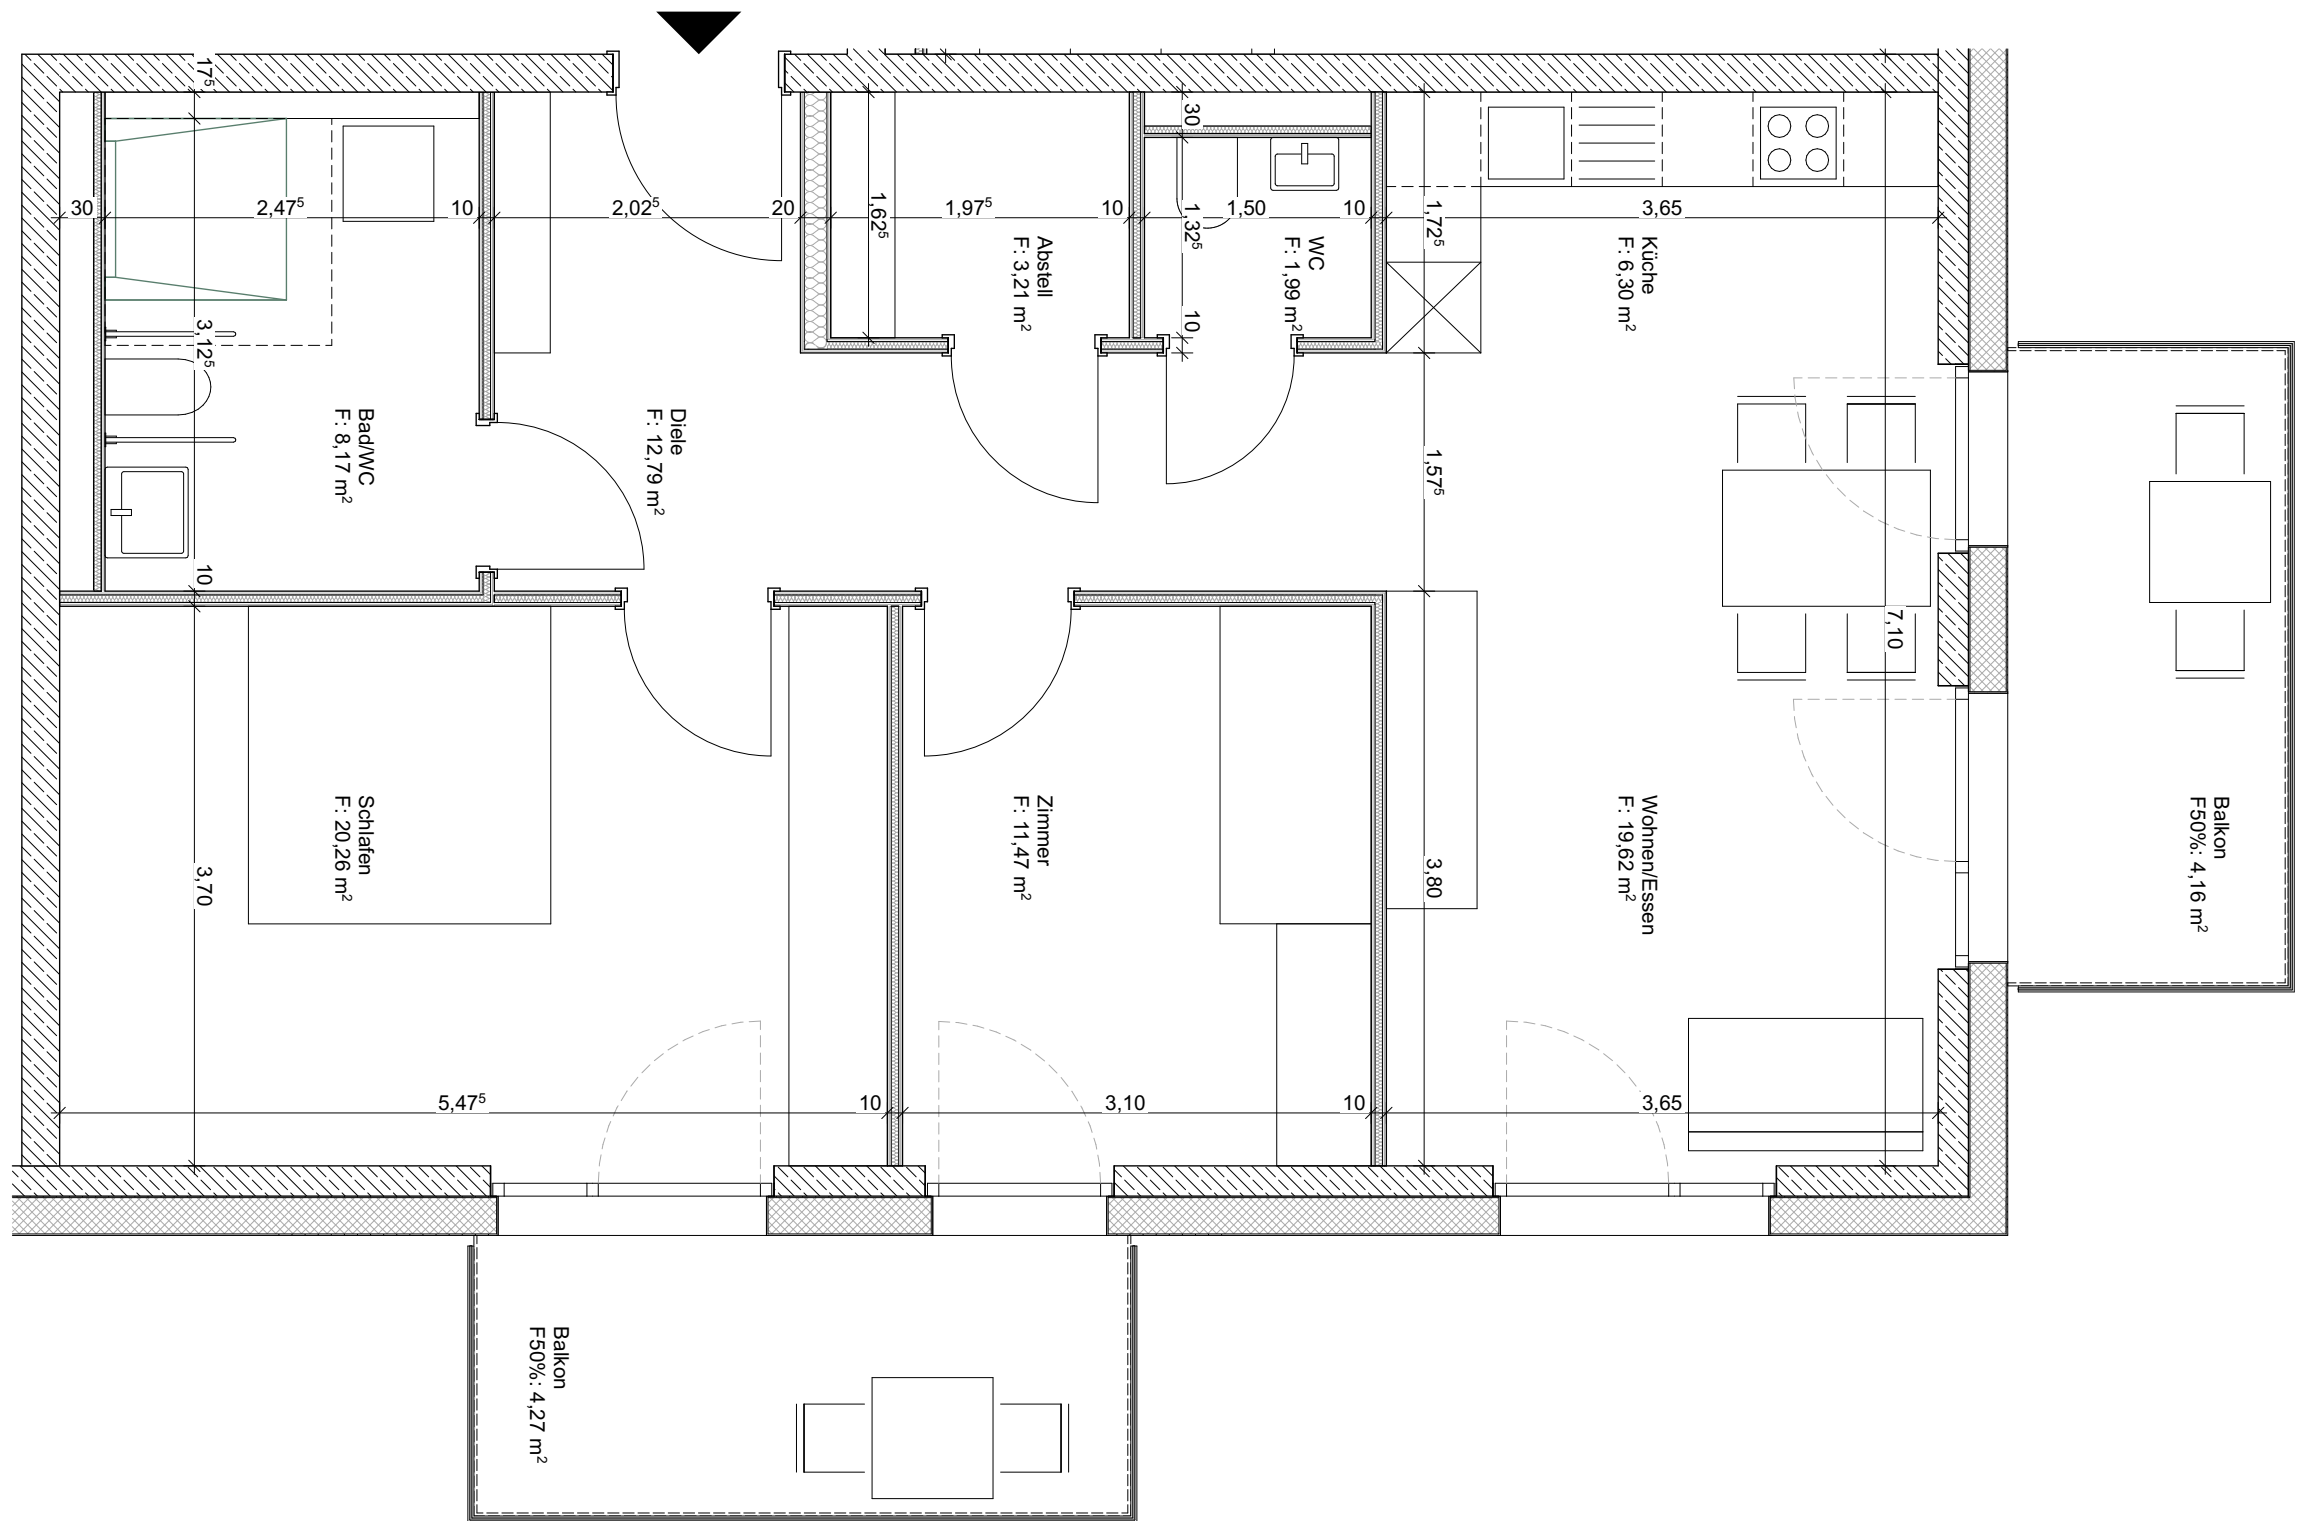


Planinhalt

1-4. Obergeschoss E1.10 - E4.10

Maßstab 1:50

LEGENDE MATERIAL

- Stahlbeton
- WDVS
- Trockenbau

Datum 23.12.2022

Arbach Park BA4

WOHNUNG E1.10, E2.10, E3.10, E4.10
3-Zi-Wohnung
Wohnfläche: ca. 83,81m² zzgl. Balkon

PROJEKT:
Arbachpark I, Bauabschnitt 4

Arbach ob der Straße Arbach ob der Str. 20,
Flst. Nr. 2765/16, 72793 Pfullingen
S14 Projektierungs GmbH & Co. KG
Unter den Linden 4, 72762 Reutlingen

