
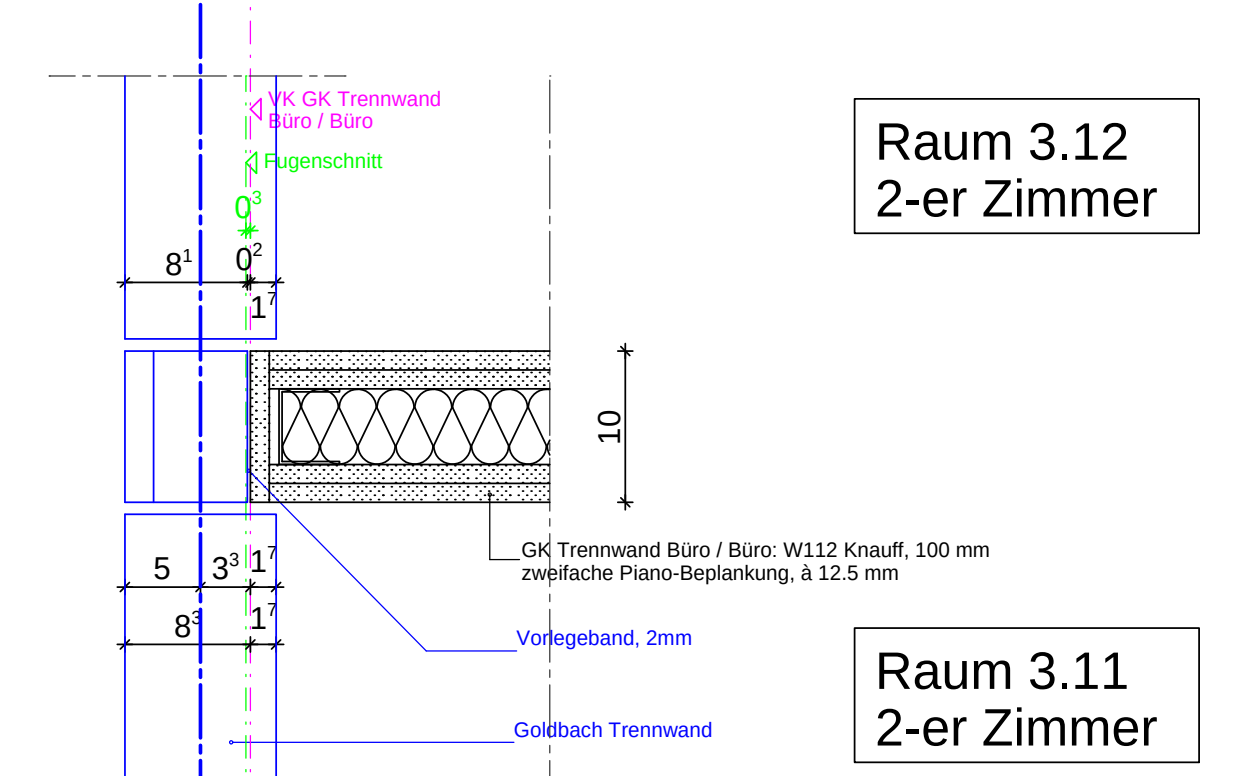


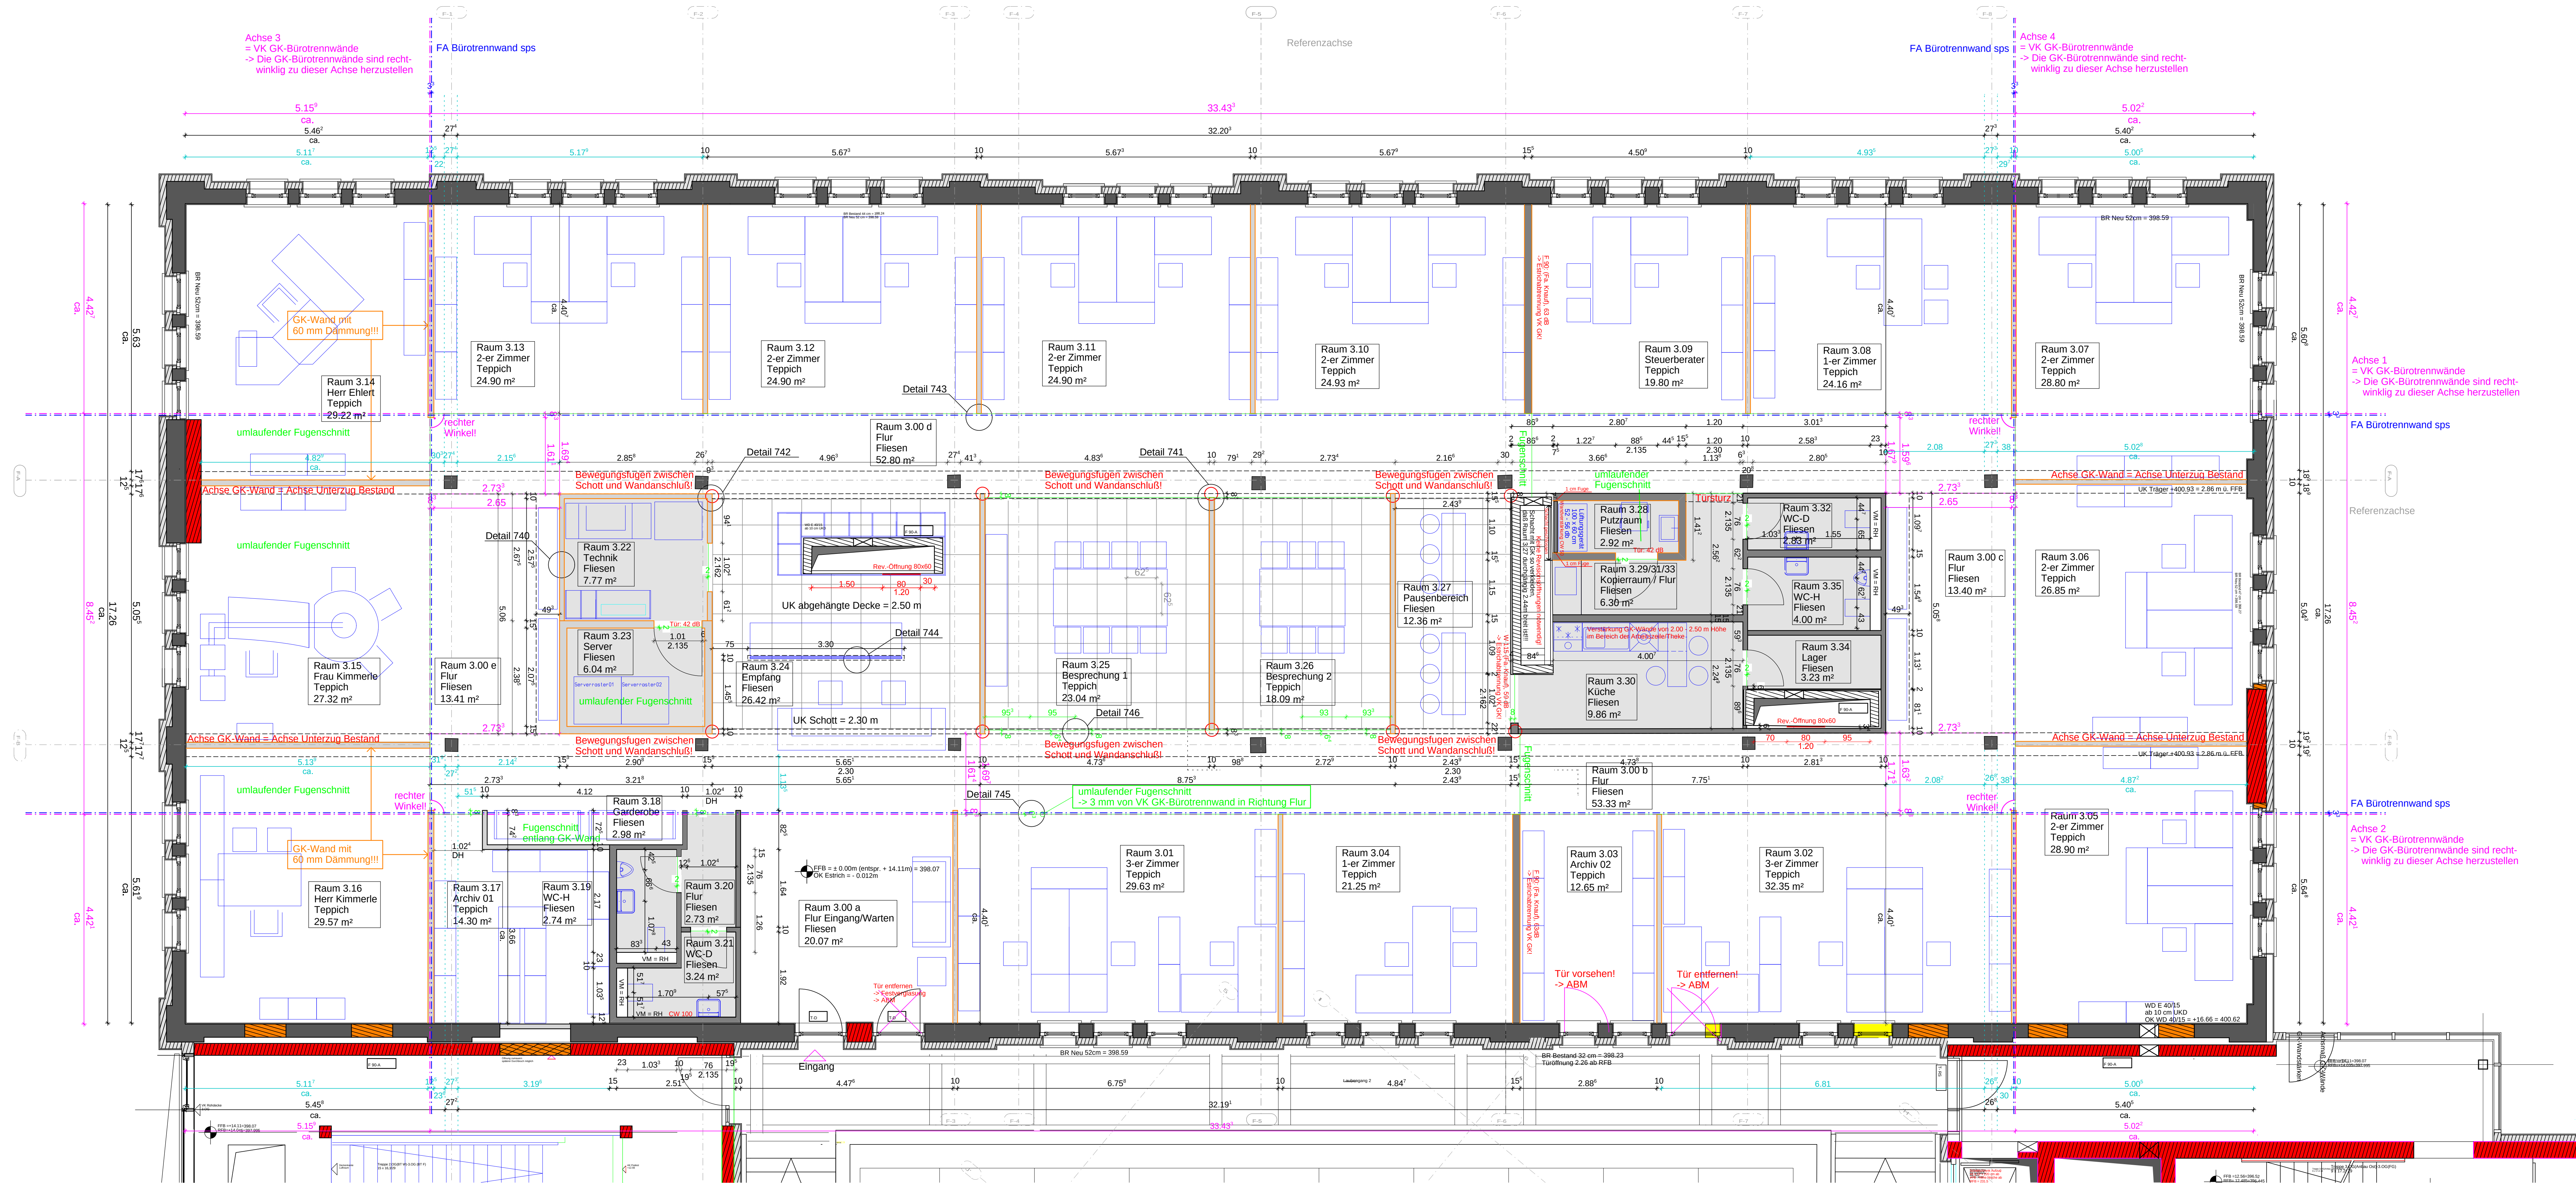

Detail (743): Anschluß GK-Wand an Goldbach-Wand, M 1:5

Die Planung basiert auf Grundlage und Vorgaben von sps project (Carl-Schmincke-Strasse 24, 71229 Leonberg) und wurde mit dem Mieter Ehlert+Kimmerle abgestimmt und freigegeben

Höhe Waschtische = 90 cm ü.FFB!

Tragende Bauteile, Fundamente und Aussparungen sind den Statikplänen zu entnehmen. Deckenaussparungen, Leitungen und sonstige Einbauteile der Haustechnik sind aus den Plänen des entsprechenden Ingenieurbüros zu entnehmen. Vor Ausführung der Arbeiten sind alle Maße zu prüfen bzw. am Bau genau zu nehmen. Für die Richtigkeit ist der Unternehmer verantwortlich. Ist auf Details verwiesen, so sind diese ebenfalls zu berücksichtigen. Für die Ausführung sind gleichzeitig die statischen Unterlagen verbindlich. Plan- und Maßdifferenzen zwischen den Plänen der Ingenieurbüros und den Plänen des Architekten müssen vor Ausführung über die Bauleitung mit dem Architekten geklärt werden. Abweichungen ohne die Zustimmung des Architekten sind unzulässig.

- GK-Ständer auf RFB
- GK-Ständer auf Estrich
- GK-Ständer auf RFB mit Piano
- GK-Ständer auf Estrich mit Piano
- abgehängte Decke GK
- OWA - Decke
- Leistung AB SPS
- Fugenschnitte

Tür- und Brüstungshöhen auf FFB bezogen
FFB = + 14.11 m = 398.07m ü.NN
Planstand vom 13.06.2007

15		
14		
13		
12		
11		
10		
9		
8		
7		
6		
5	13.06.2007	LK Deckenspiegel (OWA S 50) / Fugenschnitte / Verglasungselement Empfang
4	11.06.2007	LK Angaben Rev.-Öffnungen 10 Zuger
3	05.06.2007	LK Angaben OK Estrich / Sturzausbildung Beleuchtung 3.00 c + e
2	04.06.2007	LK neue Grundlage sps / Maße "Innenbox"
1	23.03.2007	LK Aufmaß Hermann+Mang
Nr.	Datum	Gez. Änderungsverzeichnis

Projektnummer	0601 Markthalle Reutlingen
Projektbezeichnung	Markthalle Reutlingen Schöllner & Partner Obere Wässere 1 72764 Reutlingen
Plannummer + Planbezeichnung	A 511 Grundriss 3. Obergeschoss Ehlert + Kimmerle
Datum	November 2006
Maßstab	M 1:50
Format	1325x550

seidenspinner architekten metzingen
Jörg Seidenspinner Reutlinger Str. 5-7 Tel 07123 9369-30
Dipl. Ing. Freier Architekt BDA 72555 Metzingen Fax 07123 9369-59